

**Agenzia del Territorio
CATASTO FABBRICATI
Ufficio Provinciale di
Varese**

Dichiarazione protocollo n. VA0067162 del 23/04/2013

Planimetria di u.i.u. in Comune di Venegono Superiore

Via Guglielmo Marconi

civ. SNC

Identificativi Catastali:

Sezione:

Foglio: 4

Particella: 7056

Subalterno: 4

Compilata da:

Nicoletti Massimo

Iscritto all'albo:


Geometri

Prov. Varese


N. 03064

Scheda n. 1

Scala 1:200

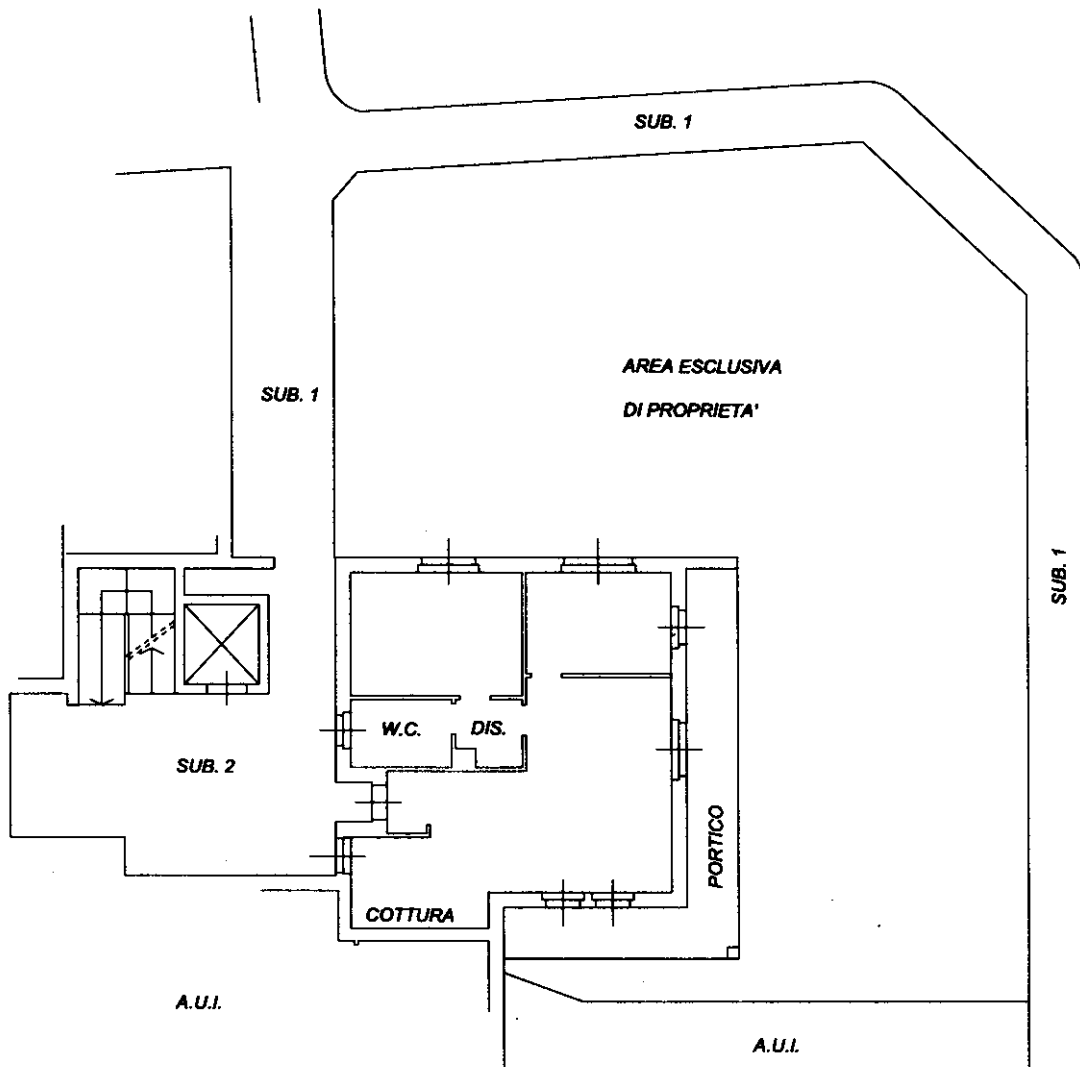

PIANO TERRA H= 2.70

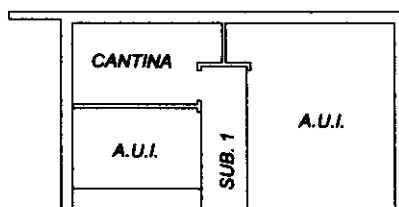

PIANO INTERRATO H= 2.50

Catasto dei Fabbricati - Situazione al 29/03/2017 - Comune di VENEGONO SUPERIORE (L734) - < Foglio: 4 - Particella: 7056 - Subalterno: 4 >
VIA MARCONI SNC piano: S1-T;

Ultima planimetria in atti