

LOTTO 7

Data: 24/10/2013 -

8

**Agenzia del Territorio
CATASTO FABBRICATI
Ufficio Provinciale di
Brescia**

Dichiarazione protocollo del 19/10/2005

Planimetria di u.i.u. in Comune di Vobarno

Via Giuseppe Garibaldi

civ. 7

Identificativi Catastali:

Sezione: VOB

Foglio: 27

Particella: 838

Subalterno: 9

Compilata da: _____

Iscritto all'albo:
Geometri

Prov. Milano


N. 8018

Scheda n. 1

Scala 1:200

Catasto dei fabbricati - Situazione al 24/10/2013 - Comune di VOBARNO (MI) - Sezione Urbana VOB Foglio 27 Particella 838 Subalterno 9
VIA GARIBALDI n. 7 piano: 2;

Dot. ING. ALBO
ALBO

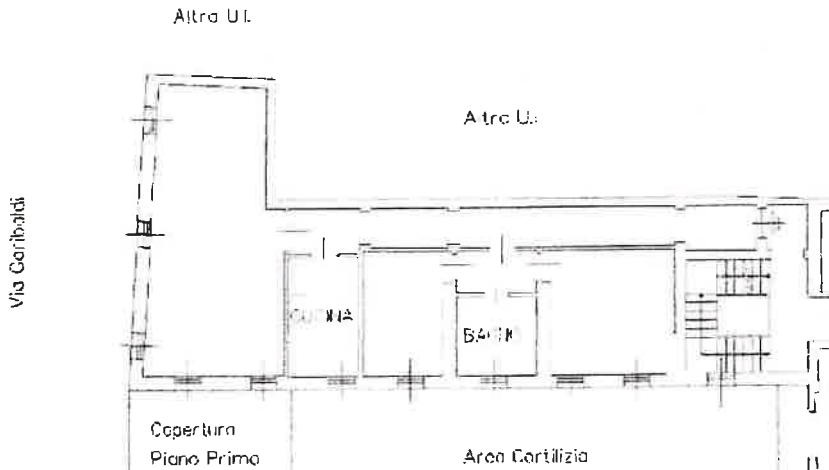

PIANO SECONDO

H=2.85

N

Ultima Planimetria in atti

Data: 24/10/2013 -

Formato di acq.: A4(210x297) - Fatt. di scala: 1:1

LOTTO 8

Data: 24/10/2013 -

**Agenzia del Territorio
CATASTO FABBRICATI
Ufficio Provinciale di
Brescia**

Dichiarazione protocollo n. **del 19/10/2005**

Planimetria di u.i.u. in Comune di Vobarno

Via Giuseppe Garibaldi

ALLOTTO N° 4
div. 7

Identificativi Catastali:

Sezione: VOB
Foglio: 27
Particella: 4953
Subalterno: 8

Compilata da:

Iscritto all'albo:
Geometri


Prov. Milano

N. 8018

Scheda n. 1

Scala 1:200

Catasto dei fabbricati - Situazione al 24/10/2013 - Comune di VOBARNO (MI) - Sezione Urbanistica - Particella 4953 - Subalterno 8
VIA GARIBOLDI n. 7 piano: 2;

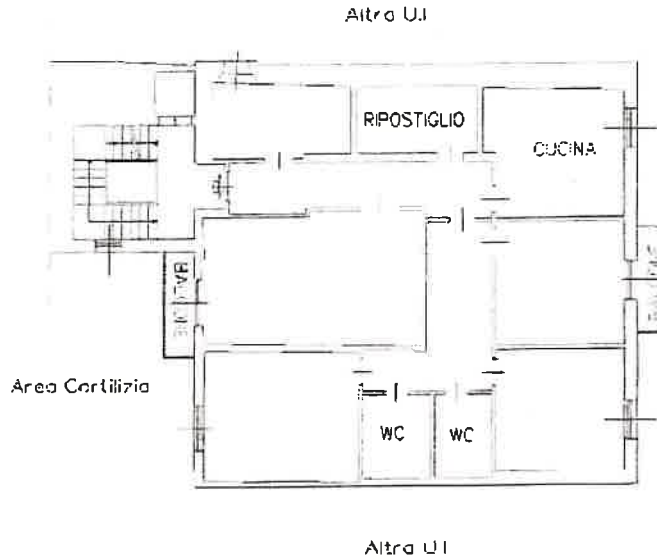

Dot. ing. ALDO DI BRESCIA

PIANO SECONDO

H=2.85

Prima Planimetria in atti

Data: 24/10/2013 -

For. schede: 1 - Formato di req. A4 (210x297) - Fatt. di scala: 1:1

LOTTO 9

Data: 24/10/2013 -

**Agenzia del Territorio
CATASTO FABBRICATI
Ufficio Provinciale di
Brescia**

Dichiarazione protocollo del 19/10/2005

Planimetria di u.i.u. in Comune di Vobarno

Via Giuseppe Garibaldi

civ. 7

6

Identificativi Catastali:

Sezione: VOB

Foglio: 27

Particella: 4953

Subalterno: 9

Compilata da:


Isoritto all'albo:
Geometri

Prov. Milano

N. 8018

Scheda n. 1

Scala 1:200

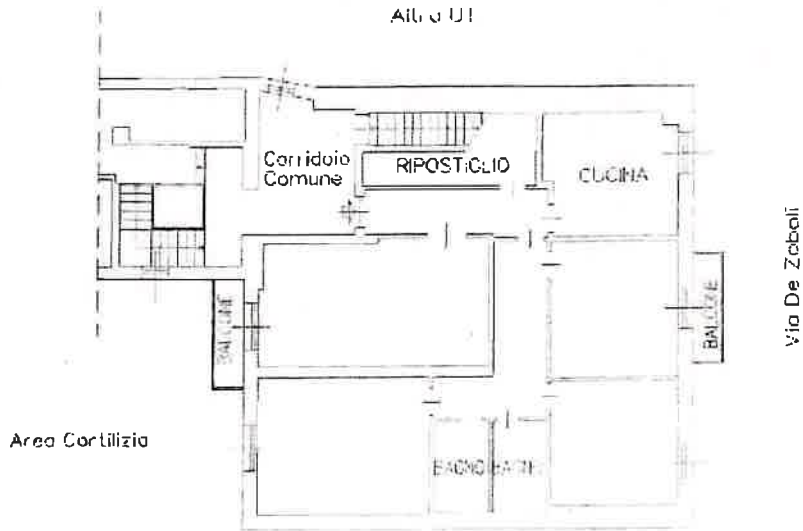


Altro U.I.

PIANO TERZO

H=2.85

Altro U.I.

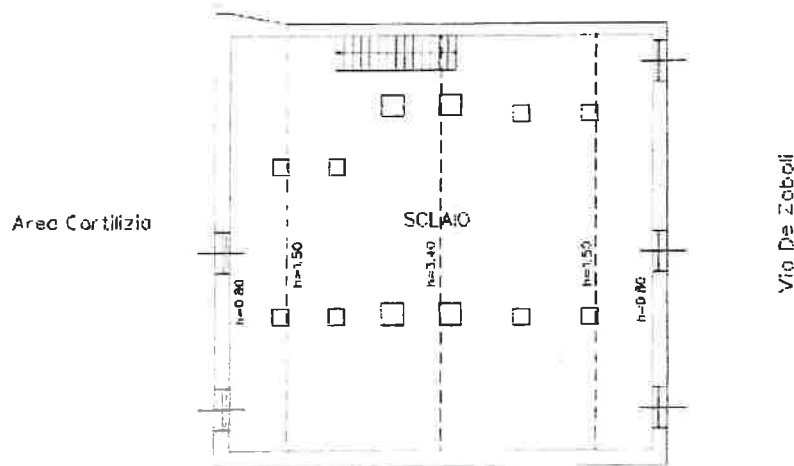

Altro U.I.

PIANO QUARTO

N

Catasto dei fabbricati - Situazione al 24/10/2013 - Comune di Vobarno (CN) - Sezione Urban. Via Foglio 27 Particella 4953 - Subalterno 9 - VIA GARIBOLDI n. 7 piano: 3-4;

Ultima Planimetria in atti

Data: 24/10/2013 -

Per schede: 1 - Formato di acq. A4(210x297) - Formato di scala: 1:1