


**Agenzia del Territorio
CATASTO FABBRICATI
Ufficio Provinciale di
Como**


Dichiarazione protocollo n. del 20/09/2005
Planimetria di u.i.u. in Comune di Como
Via Statale Per Lecco civ. 51A

Identificativi Catastali: Sezione: CAM Foglio: 8 Particella: 1764 Subalterno: 28	Compilata da: Iscritto all'albo: Periti Edili Prov. Como
----------------------------------------------------------------------------------------------	-------------------------------------------------------------------

Scheda n. 1 Scala 1:200

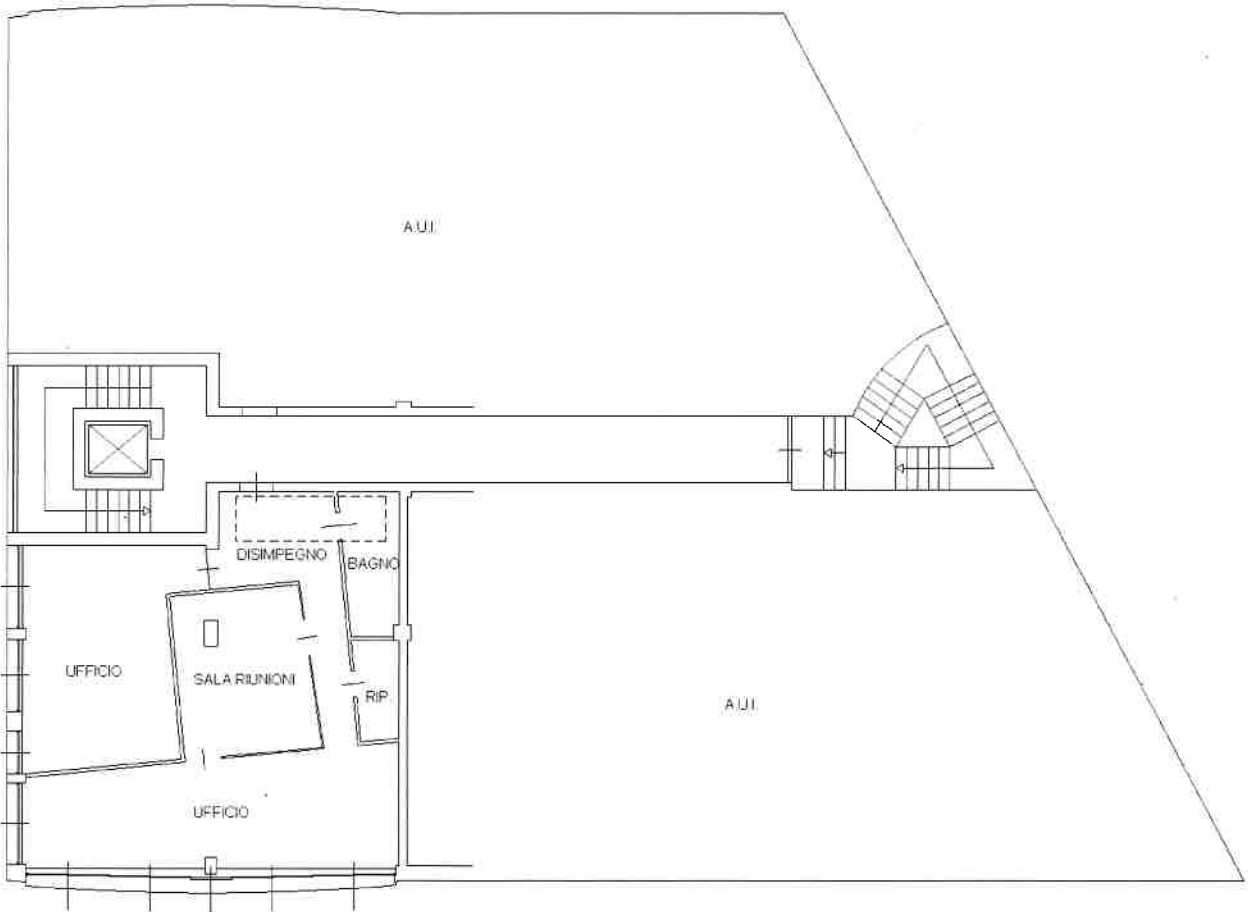

**PIANO PRIMO
H CM 310**

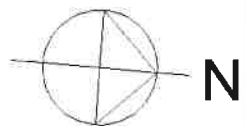

Ultima planimetria in atti

Data: 23/04/2018 -

Totale schede: 1 - Formato di acquisizione: A4(210x297) - Formato stampa richiesto: A4(210x297)

Catasto dei Fabbricati - Situazione al 23/04/2018 - Comune di COMO (C933) - < Sez.Urb.: CAM - Foglio: 8 - Particella: 1764 - Subalterno: 28 >
VIA STATALE PER LECCO n. 51A piano: 1;