

**Agenzia del Territorio
CATASTO FABBRICATI
Ufficio Provinciale di
Bergamo**

Dichiarazione protocollo n° del 26/11/2012
Planimetria di u.i., u. in Comune di Brignano Gera D'adda
Via Treviglio civ. 7


Identificativi Catastali:
Sezione:
Foglio: 15
Particella: 2272
Subalterno: 713

Compilata da:
Iscritto all'albo:
Geometri
Prov. Bergamo N. 1343

Scheda n. 1 Scala 1:500



PIANO PRIMO H=3.00

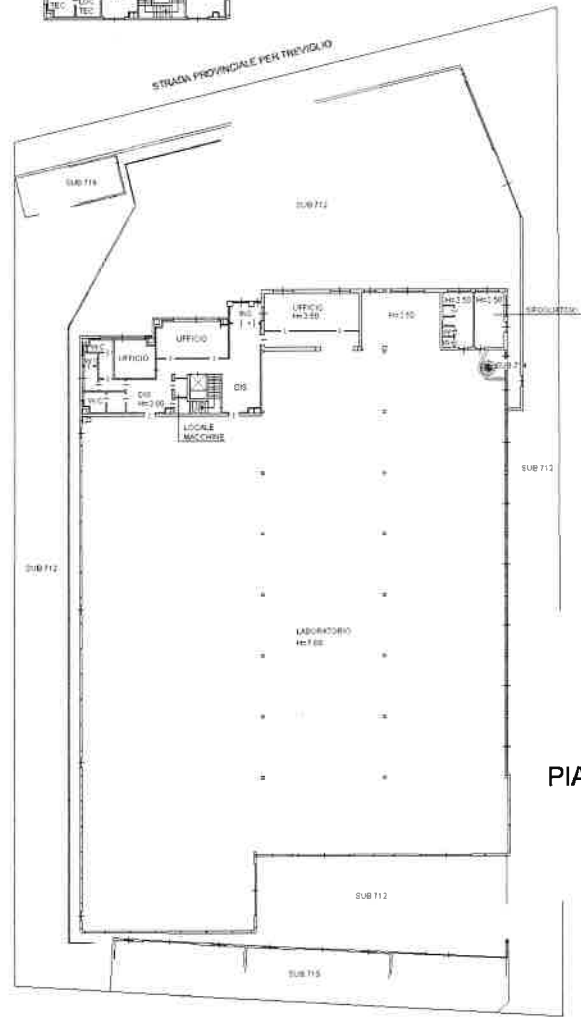

PIANO TERRA

NORD



Catasto dei Fabbricati - Situazione al 28/09/2016 - Comune di BRIGNANO GERA D'ADDA (B178) - < Foglio: 15 - Particella: 2272 - Subalterno: 713 >
Via TREVIGLIO n. 7 piano: T-1;

10 metri