

Agencia del Territorio
CATASTO FABBRICATI
Ufficio provinciale di
Bergamo


Dichiarazione protocollo n. del 26/11/2012
[B178] - < Foglio: 15 - Particella: 2272 - Subalterno: 715 >
Planimetria di N.I.U. in Comune di Brignano Gera D'adda
Via Treviglio civ. 7

Compilata da:
Iscritto all'albo:
Geometri
Prov. Bergamo N. 1343

Identificativi Catastali:
Sezione:
Foglio: 15
Particella: 2272
Subalterno: 715


Scala 1: 200

n. 1

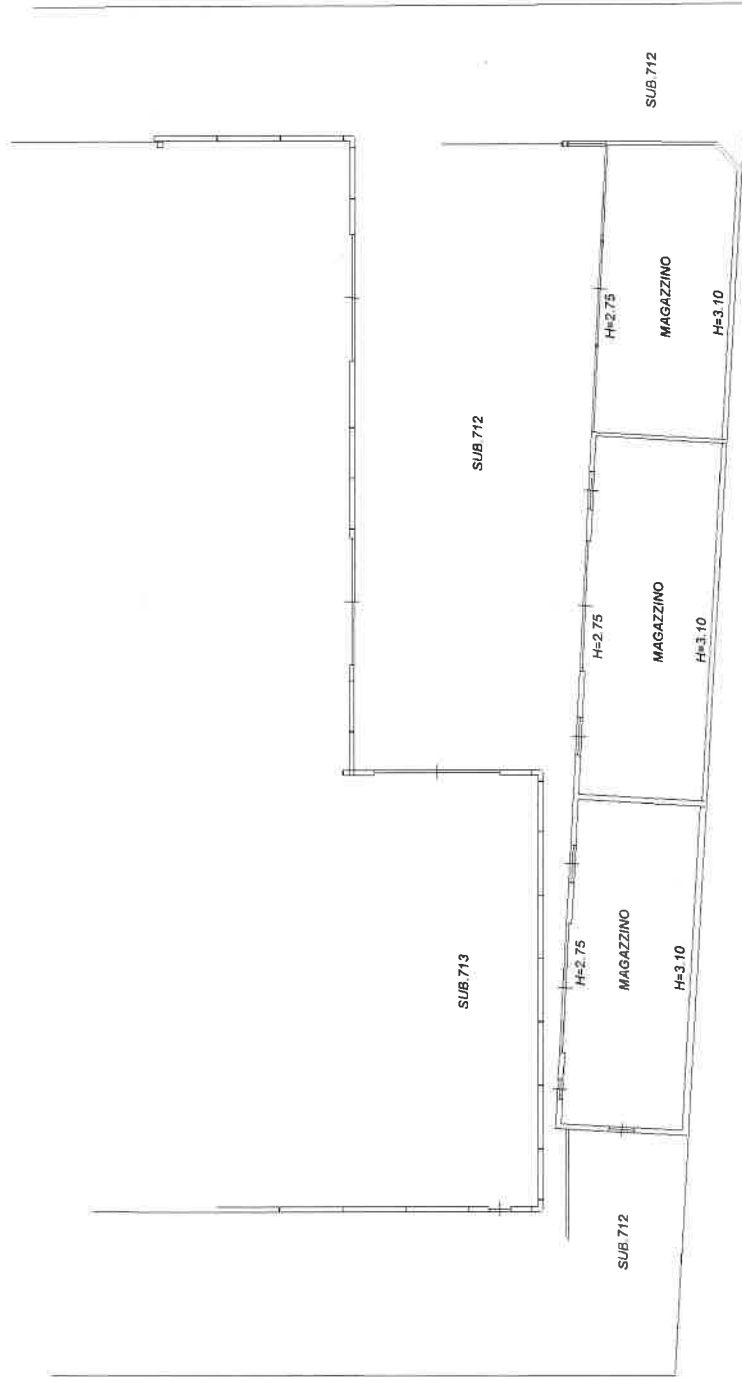

PIANO TERRA

NORD

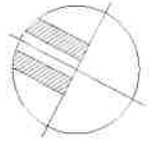

10 metri